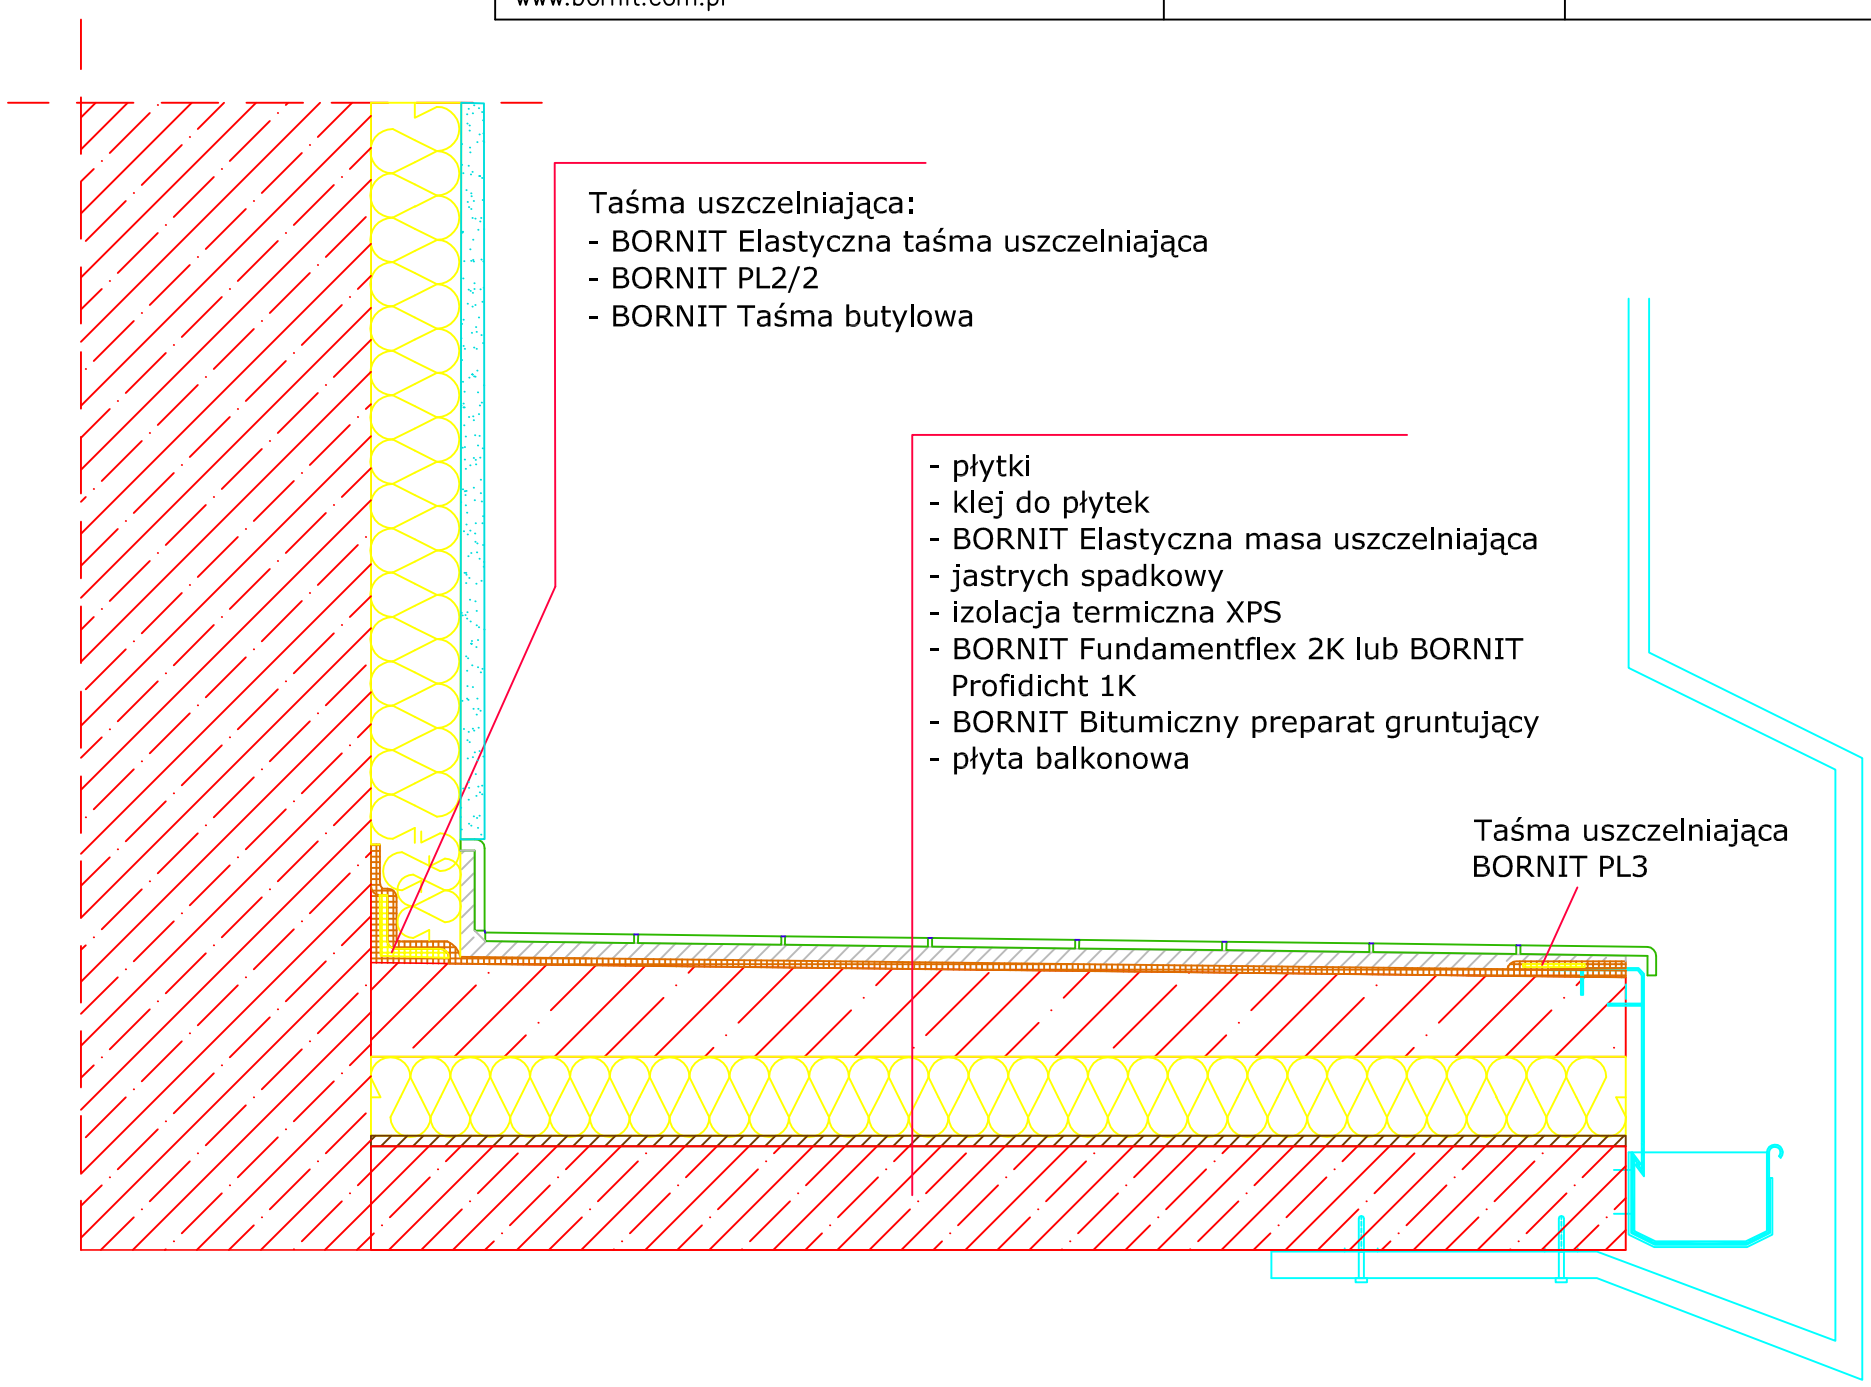BORNIT	Izolacja balkonów	
BORNIT® Hydroizolacje Dział chemii budowlanej 47–364 Dobra k. Krapkowic ul. Prudnicka 4 www.bornit.com.pl	Izolacja balkonu z izolacją termiczną i izolacją bitumiczną.	
	Rysunek 3.2.1	Data: 2009.02.25